



SEVER

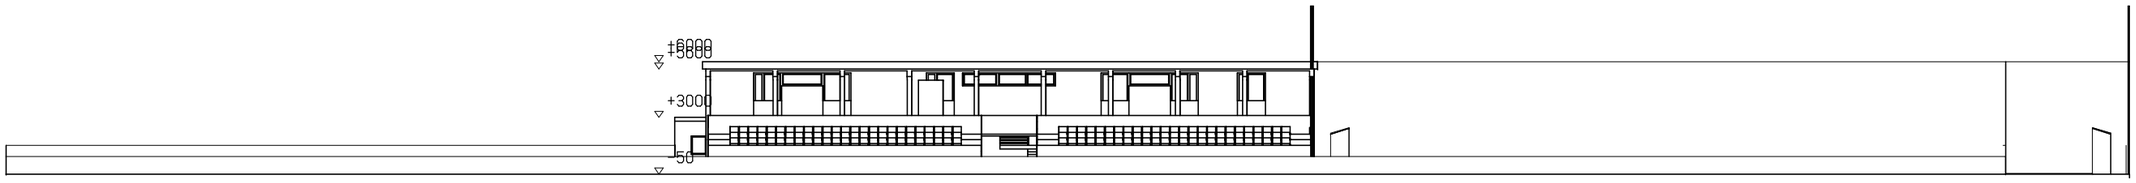

JIH

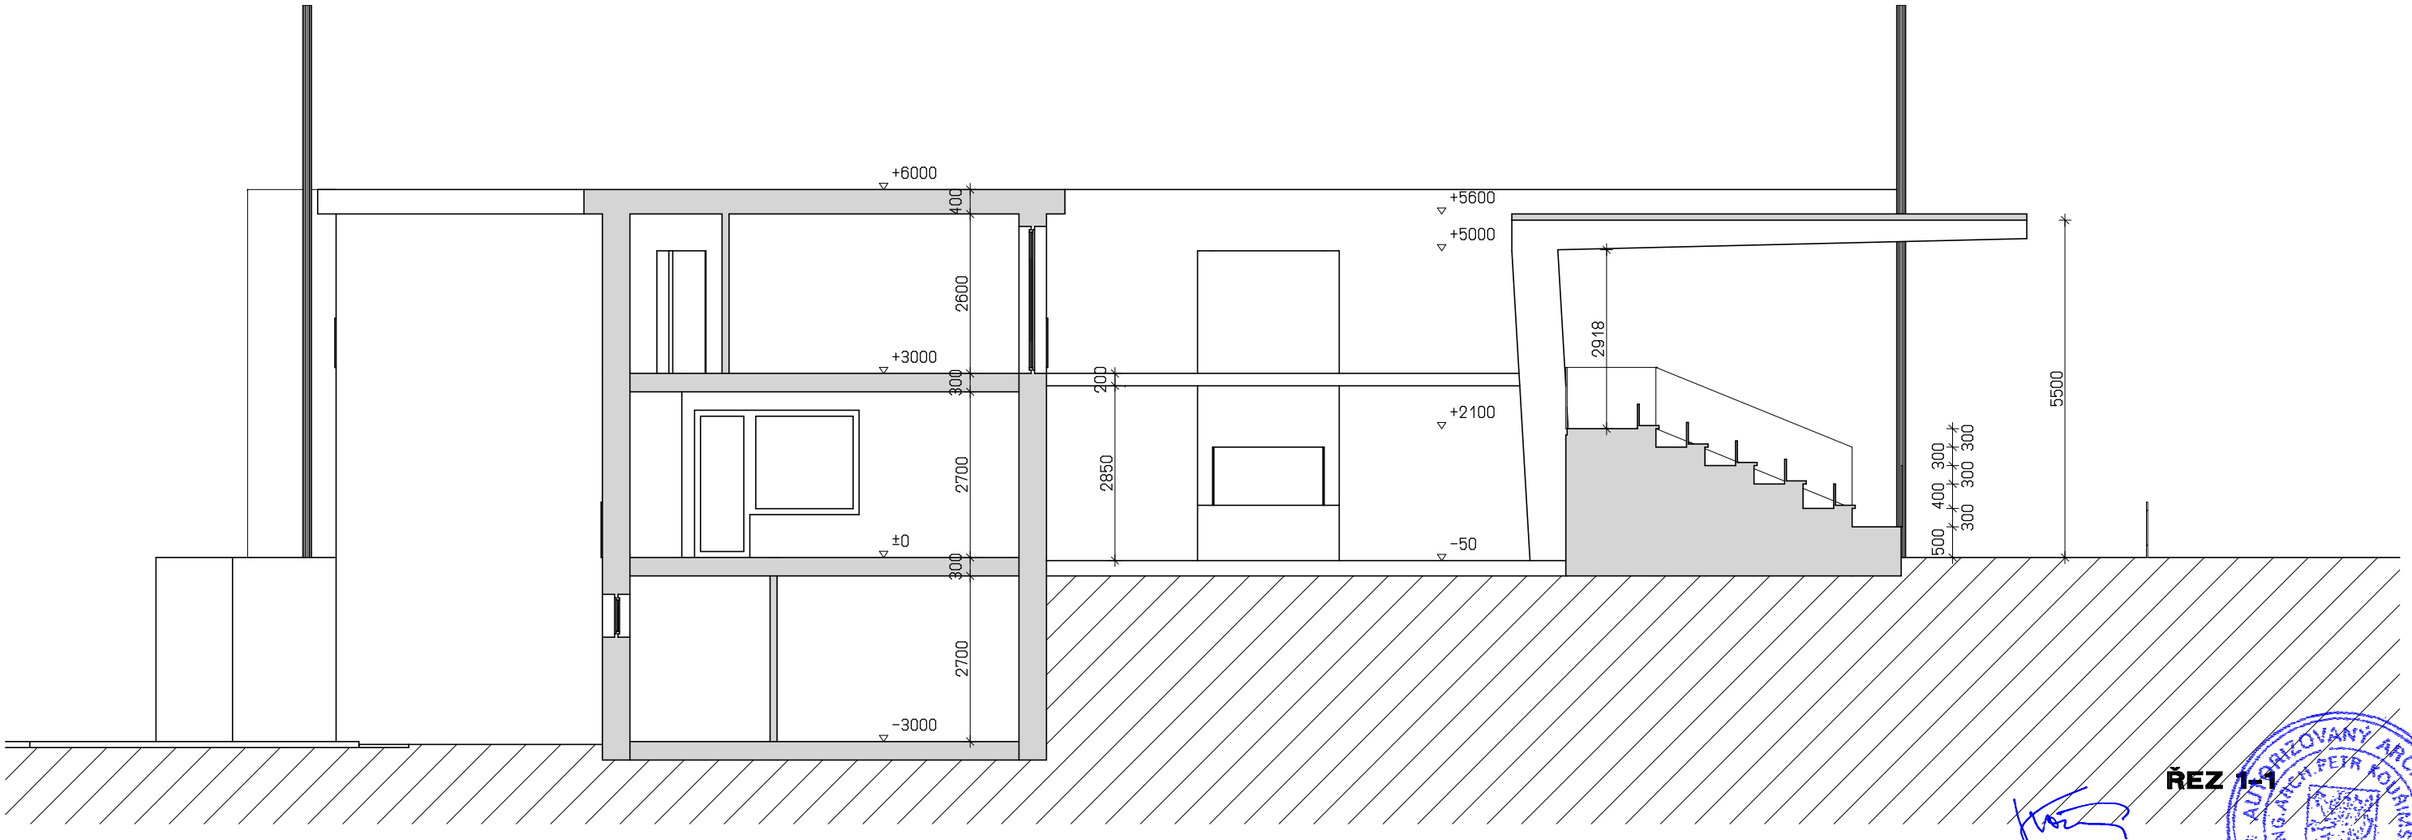

ŘEZ 1-1

ŠATNY FOTBAL, TRIBUNA

AUTORIZOVANÝ ARCHITEKT
ING.ARCH.PETR KOUŘIMSKÝ
ČKA/AR 00 997
ČESKÁ REPUBLIKA