


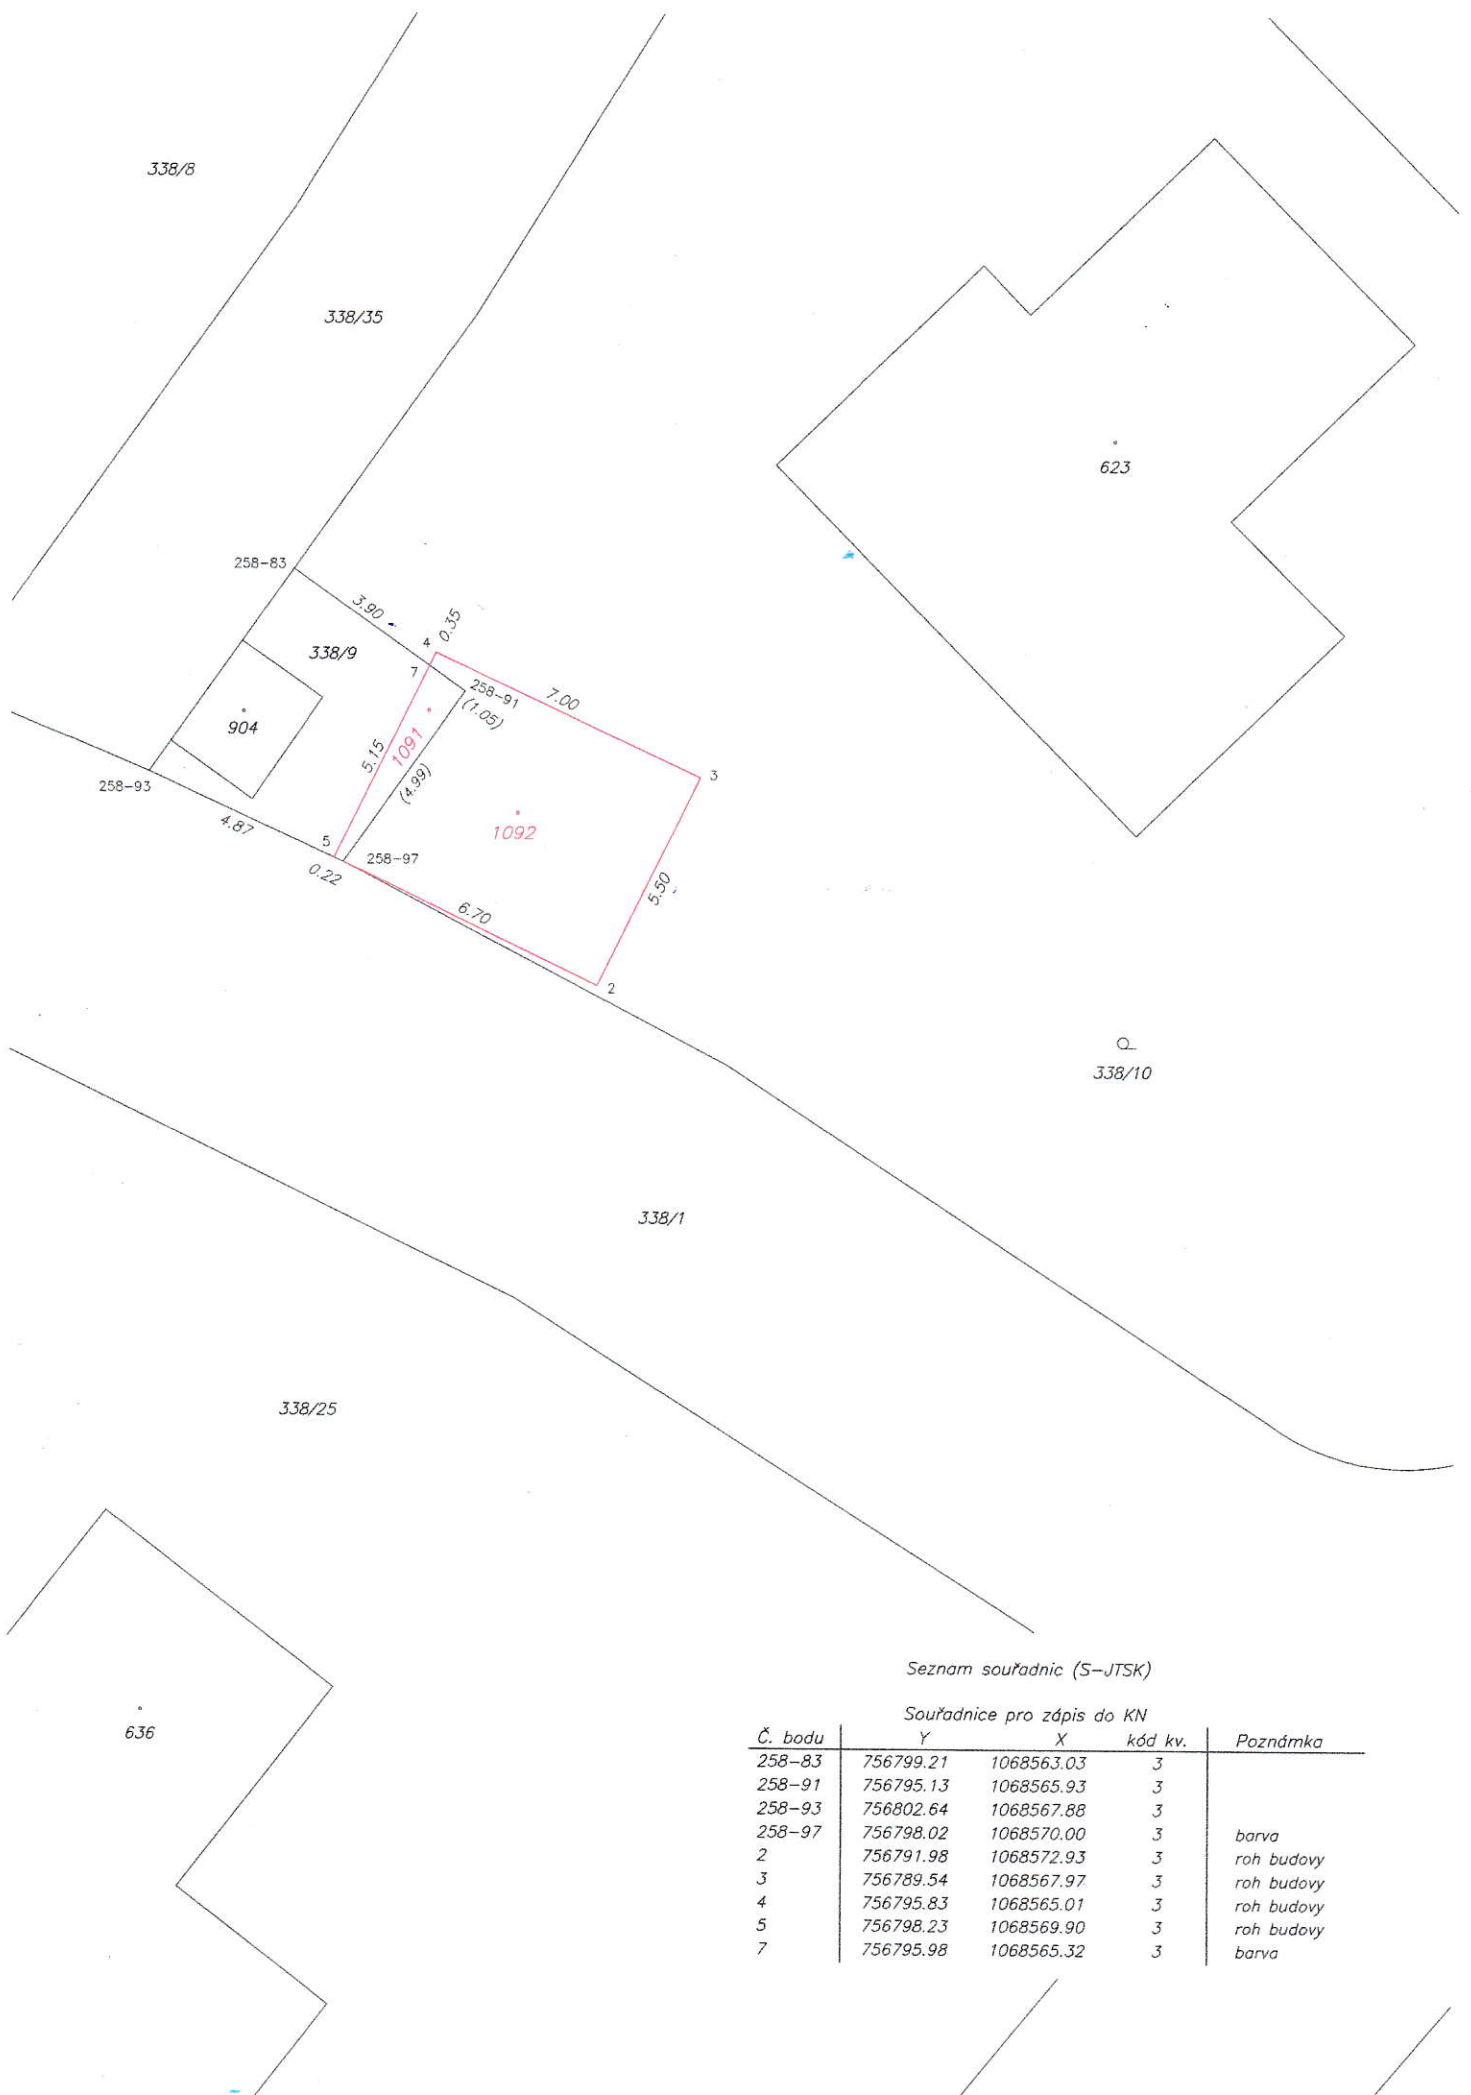
## VÝKAZ DOSAVADNÍHO A NOVÉHO STAVU ÚDAJŮ KATASTRU NEMOVITOSTÍ

Dosavadní stav			Nový stav					Porovnání se stavem evidence právních vztahů				
Označení pozemku parcel. číslem	Výměra parcely	Druh pozemku	Označení pozemku parcel. číslem	Výměra parcely	Druh pozemku	Typ stavby	Zp. urč. výměry	Díl přechází z pozemku označeného v		Číslo listu vlastnictví	Výměra dílu	Označ. dílu
	ha m <sup>2</sup>	Způsob využití		ha m <sup>2</sup>	Způsob využití	Způsob využití		katastru nemovitostí	dřívější poz. evidenci		ha m <sup>2</sup>	
338/9	20	orná půda	338/9	17	orná půda		2					
			st.1091	3	zast. pl.	bez čp/če jiná st.	2	338/9		10001	3	
338/10	8 42	zahrada	338/10	8 07	zahrada		0					
			st.1092	35	zast. pl.	bez čp/če jiná st.	2	338/10		702	35	
	8 62			8 62								

### Výkaz údajů o bonitovaných půdně ekologických jednotkách (BPEJ) k parcelám nového stavu

Parcelní číslo podle katastru nemovitostí		Kód BPEJ	Výměra ha m <sup>2</sup>	BPEJ na dílu pracely	Parcelní číslo podle katastru nemovitostí		Kód BPEJ	Výměra ha m <sup>2</sup>	BPEJ na dílu pracely
zjednodušené evidence					katastru nemovitostí	zjednodušené evidence			
338/9		52614	17		338/10		52614	8 07	

<b>GEOMETRICKÝ PLÁN</b> pro vyznačení budovy	Geometrický plán ověřil úředně oprávněný zeměměřický inženýr:	Stejnopis ověřil úředně oprávněný zeměměřický inženýr:	
		Jméno, příjmení <b>Ing. Martin Klainer</b>	Jméno, příjmení <b>Ing. Martin Klainer</b>
		Číslo položky seznamu úředně oprávněných zeměměřických inženýrů 2633/13	Číslo položky seznamu úředně oprávněných zeměměřických inženýrů 2633/13
		dne: 12.4.2021 číslo: 81/2021	dne: 18.4.2021 číslo: 92/2021
	Náležitosti a přesnosti odpovídá právním předpisům	Tento stejnopis odpovídá geometrickému plánu v elektronické podobě uloženému v dokumentaci katastrálního úřadu	
Vyhotovitel: <b>Vlastimil Klainer</b> <b>Bojov 99</b> <b>252 10 Čisovice</b>	<b>Katastrální úřad souhlasí s očíslováním parcel</b>	<b>Ověření stejnopisu geometrického plánu v listinné podobě</b>	
Číslo plánu: <b>1347-23/2021</b>	KÚ pro Středočeský kraj KP Příbram Miroslav Holub PGP-655/2021-211 2021.04.16 08:17:37 CEST		
Okres: <b>Příbram</b>			
Obec: <b>Nová Ves pod Pleší</b>			
Kat. území: <b>Nová Ves pod Pleší</b>			
Mapový list: <b>Dobříš 2-4/14</b>			
Dosavadním vlastníkem pozemku byla poskytnuta možnost seznámit se v terénu s průběhem navrhovaných nových hranic, které byly označeny předepsaným způsobem: obvodovými stěnami			



Seznam souřadnic (S-JTSK)

Souřadnice pro zápis do KN

Č. bodu	Y	X	kód kv.	Poznámka
258-83	756799.21	1068563.03	3	
258-91	756795.13	1068565.93	3	
258-93	756802.64	1068567.88	3	
258-97	756798.02	1068570.00	3	barva
2	756791.98	1068572.93	3	roh budovy
3	756789.54	1068567.97	3	roh budovy
4	756795.83	1068565.01	3	roh budovy
5	756798.23	1068569.90	3	roh budovy
7	756795.98	1068565.32	3	barva